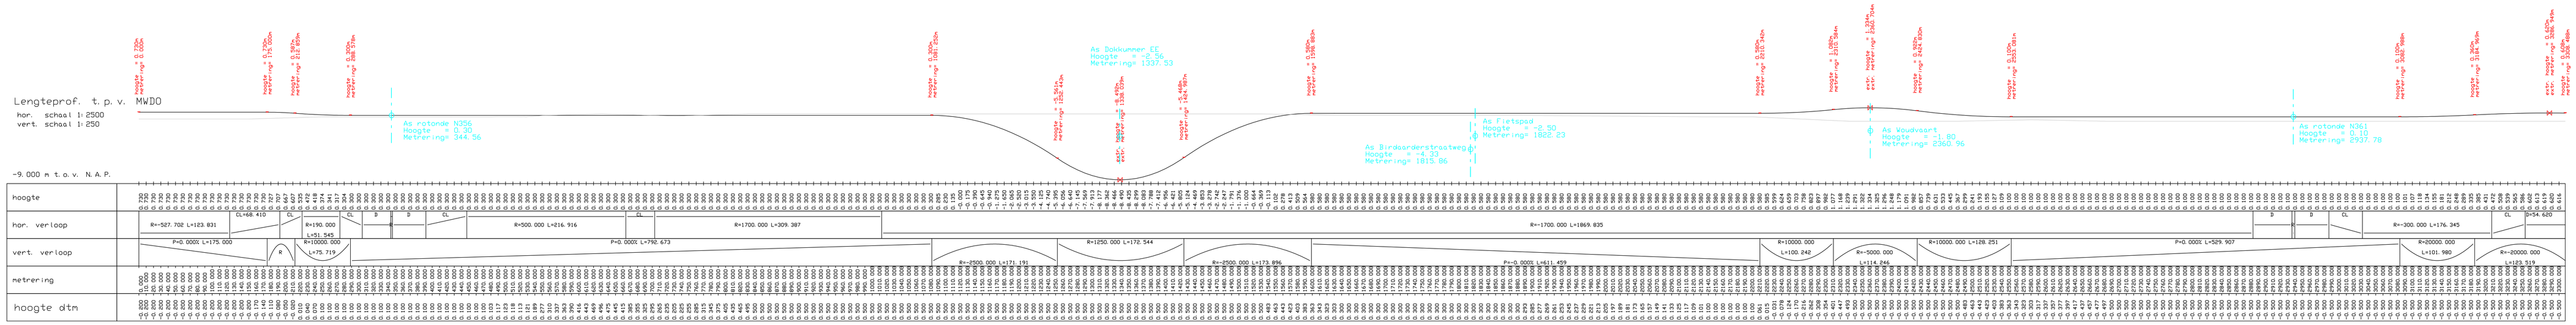

Lengteprofiel as Rondweg Dokkum (Aquaduct variant Trace B bovenlangs)

Metrering : 0.000 - 3.300

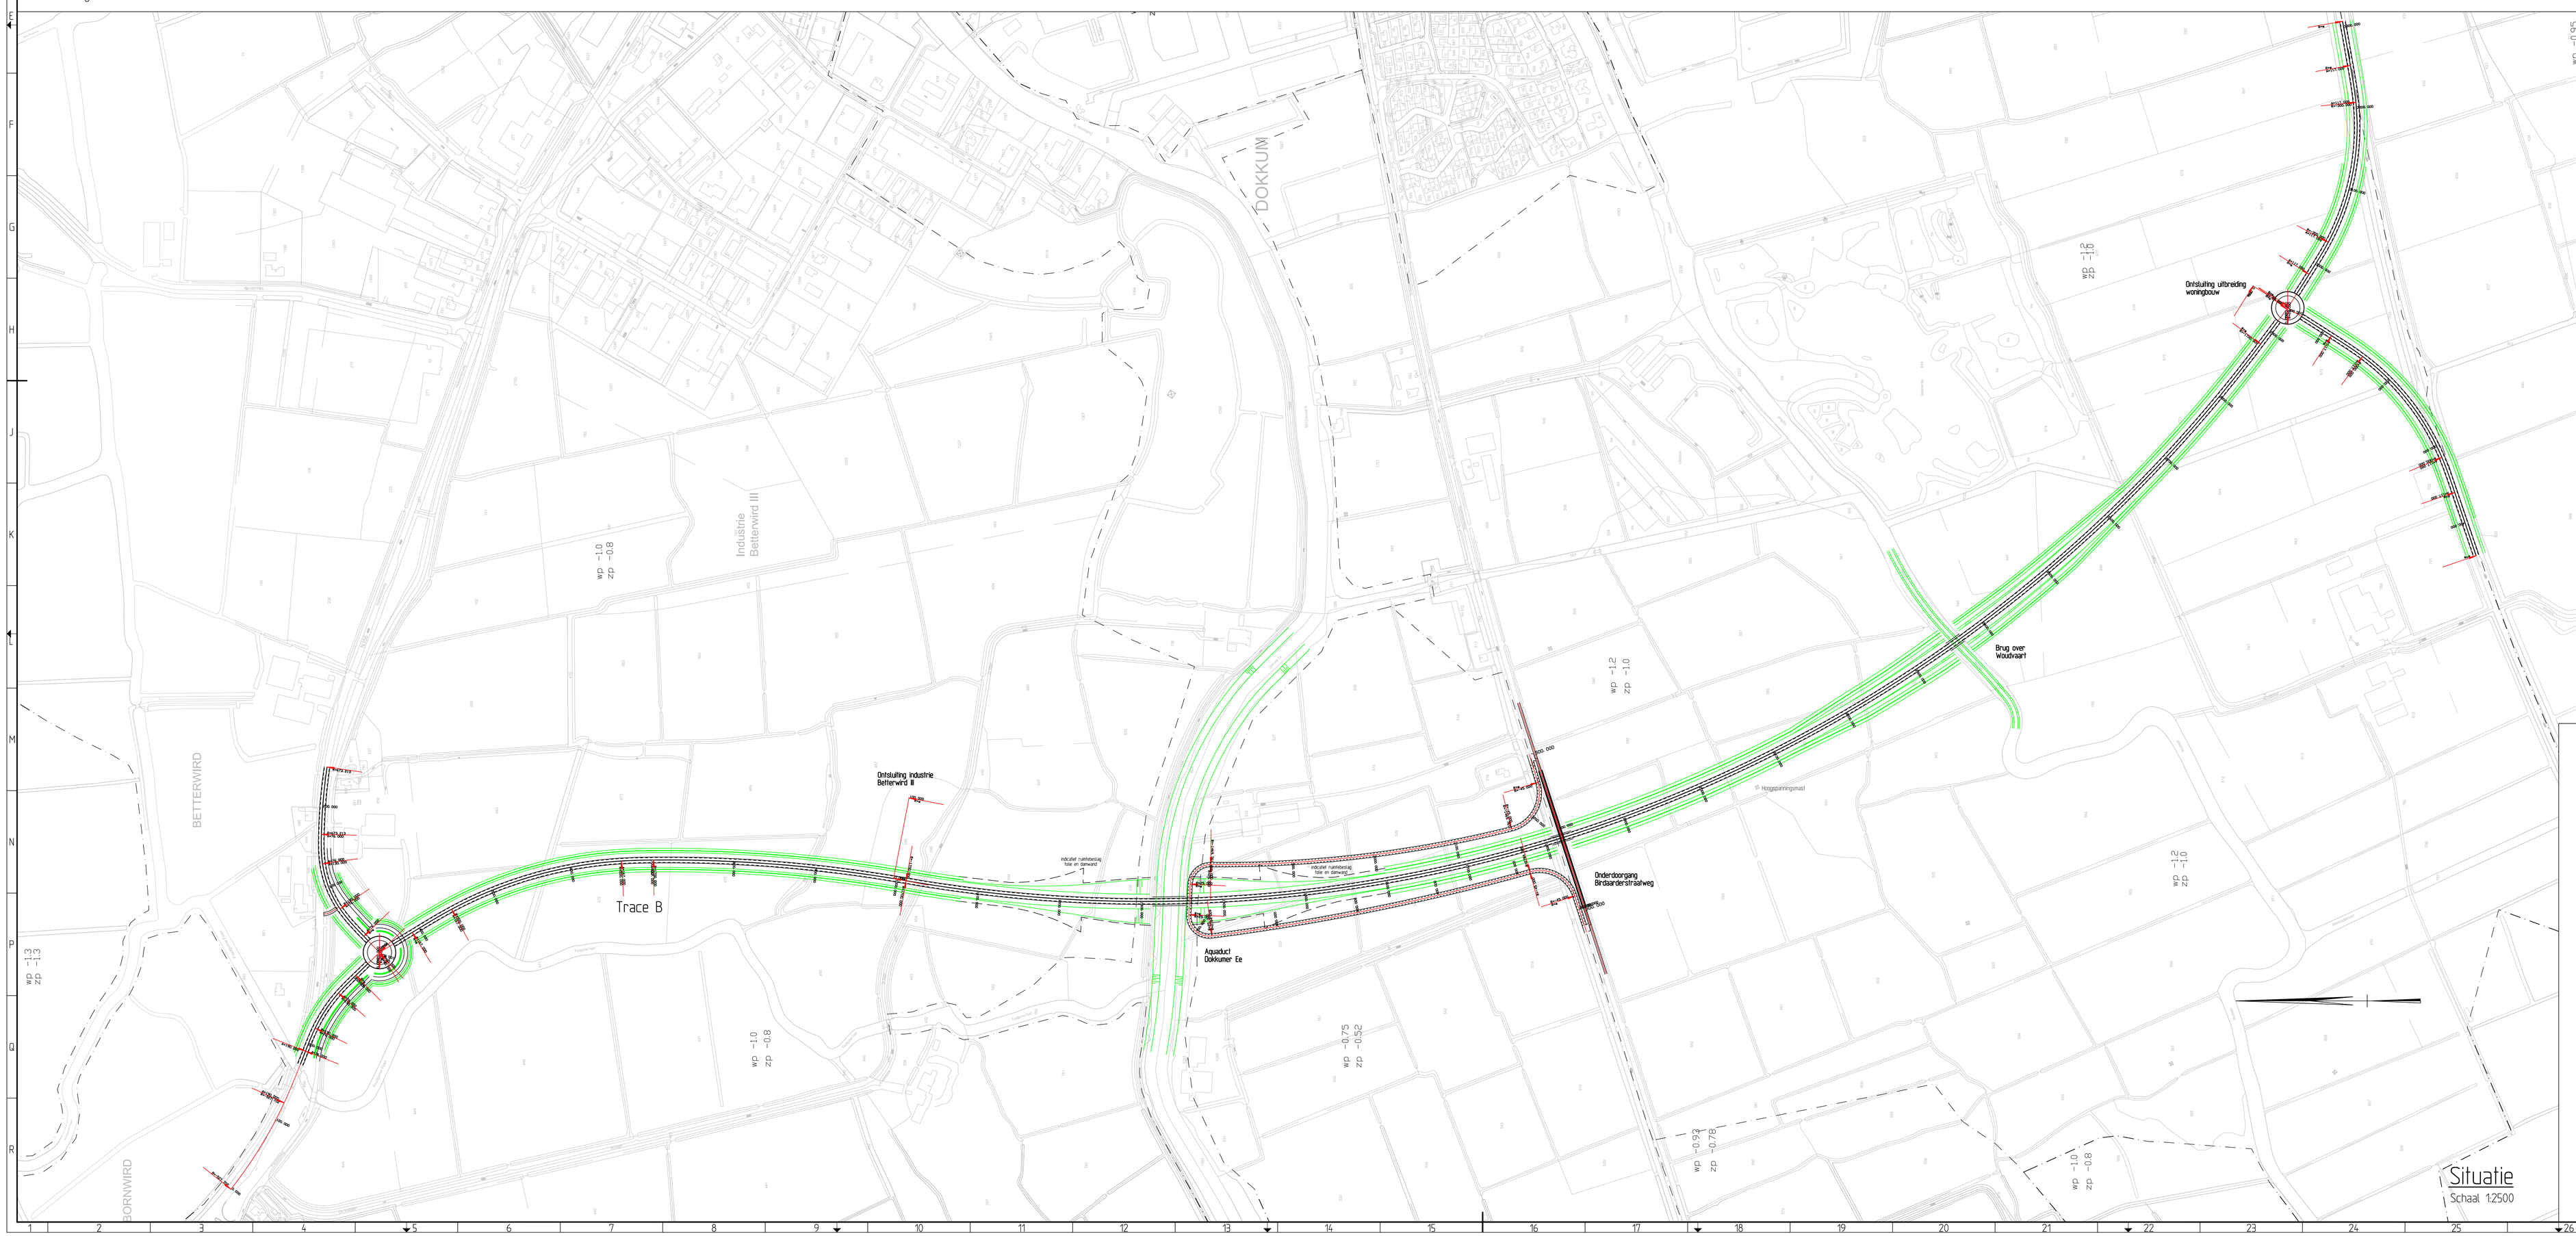

Legenda

- Peilgebieden
- Bestaande situatie
- Ontwerp

opmerkingen

Maten in m, tenzij anders is aangegeven.
Hoogtematen in m t.o.v. N.A.P., tenzij anders is aangegeven.

G.W.S. kaart oost * _ _
G.W.S. kaart west * _ _
Peilbuis ondiep * _ _
Peilbuis diep * _ _

Status	omschrijving/aanpassing	Datum	tekenaar
D1	Schetsontwerp	20-05-2010	DWT

Rondweg Dokkum

ASPEC Ingenieurs & Specialisten

provinsje fryslân
provincie fryslân

Schetsontwerp Rondweg Dokkum
Trace B aquaduct met hogehoed variant
Situatie met ontwerp en Lengteprofiel

Blad	Aantal bladen	Schaal	Projectfase	Ontwerpfase	Ontwerper	Ontwerper tekenaar	Tekenaar	Projectmanager	Programma Twe
1	1	zie tek.	BBA	SHA	MKR	WBS	DWT		SO
Formaat: A0+	Projectnr.:		WSS code:				Tek.nr.:		Status D1